



ΕΦΗΜΕΡΙΣ ΤΗΣ ΚΥΒΕΡΝΗΣΕΩΣ

ΤΗΣ ΕΛΛΗΝΙΚΗΣ ΔΗΜΟΚΡΑΤΙΑΣ

ΤΕΥΧΟΣ ΤΕΤΑΡΤΟ **Αρ. Φύλλου 776**

1 Σεπτεμβρίου 1997

ΠΕΡΙΕΧΟΜΕΝΑ

ΑΠΑΛΛΟΤΡΙΩΣΕΙΣ

ΑΠΟΦΑΣΕΙΣ

ΑΠΑΛΛΟΤΡΙΩΣΕΙΣ

ΑΠΟΦΑΣΕΙΣ

Αριθ. οίκ. 7/5976 (1)

Επικύρωση καθορισμού οριογραμμής ρέμματος στο Ν. Θεσσαλονίκης

Ο ΝΟΜΑΡΧΗΣ ΘΕΣΣΑΛΟΝΙΚΗΣ

Έχοντας υπόψη:

1. Τις διατάξεις του άρθρου 6 του Ν. 880/79 περί καθορισμού των οριογραμμών ρεμμάτων.

2. Τις διατάξεις του Π.Δ. 183/9/5.6.86 για μεταβίβαση αρμοδιοτήτων στους Νομάρχες.

3. Την με αριθμ. 7/885/4.2.1997 απόφαση της Δ.Τ.Υ.Ν.Θ. και το συνοδευτικό Τοπογραφικό Διάγραμμα με την οποία έγινε καθορισμός της οριογραμμής του ρέμματος που βρίσκεται στην περιοχή του οικισμού του Ν. 751 του Δήμου Πανοράματος σε τμήμα αυτού στο κοινόχρηστο πράσινο μεταξύ των Ο.Τ. 98 και 43.

4. Την υπ' αριθμ. 186/Χ 96 απόφαση του Δημοτικού Συμβουλίου του Δήμου Πανοράματος.

5. Την μελέτη τεχνικών έργων για την απορροή των ομβρίων υδάτων η οποία εγκρίθηκε με την 7/7465 απόφαση της Δ.Τ.Υ.Ν.Α.Θ., αποφασίζουμε:

Επικυρώνουμε το Τοπογραφικό Διάγραμμα που συνοδεύει την με αριθμό 7/885/4.2.1997 απόφαση της Δ.Τ.Υ.Ν.Θ. με την οποία καθορίζεται η οριογραμμή σε τμήμα του ρέμματος που βρίσκεται στον οικισμό του Ν. 751 του Δήμου Πανοράματος και ανακαλείται η ΤΥ. 1298/95 απόφασή μας.

Η απόφαση αυτή να δημοσιευθεί στην Εφημερίδα της Κυβερνήσεως.

Θεσσαλονίκη, 13 Αυγούστου 1997


Ο Νομάρχης

ΚΩΝ/ΝΟΣ ΠΑΠΑΔΟΠΟΥΛΟΣ

3450
3300
3250
4800
4750
Οδος Ηλ. του Καραμανλη
ΟΤ 107
ΟΤ 98
ΟΤ 99
Οδος Πολεμιστων (Σωματοδρομος)
Οδος Διοσκουρων

ΠΑΝΟΡΑΜΑ Ν. 751

ΟΔΟΙΠΟΡΙΚΟ

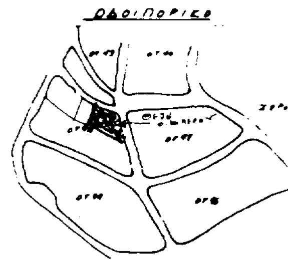

ΣΤΟΙΧΕΙΑ ΕΡΕΥΝΑΣ ΙΔΙΩΤΗ ΜΗΧΑΝΙΚΟΥ

1. ΟΡΟΙ ΔΟΜΗΣΗΣ
ΟΤ 98
26 Τ 59
6 Β 59
9 6 73
1000

2. ΠΡΑΞΕΙΣ ΤΑΚΤΟΠΟΙΗΣΗΣ
5643


3. ΑΡΤΙΟ ΚΑΙ ΟΙΚΟΔΟΜΗΣΙΜΟ

4. ΛΕΠΤΟΜΕΡΗΣ ΚΑΘΟΡΙΣΜΟΣ ΡΥΜΟΤΟΜΙΑΣ

5. ΤΟ ΟΙΚΟΠΕΔΟ ΕΚΤΟΣ ΑΝΑΣΤΟΛΗΣ

6. ΕΜΒΑΔΟ ΟΙΚΟΠΕΔΟΥ

7. ΠΡΟΣΔΙΟΡΙΣΜΟΣ ΑΙΓΙΑΛΙΤΙΔΑΣ ΖΩΝΗΣ

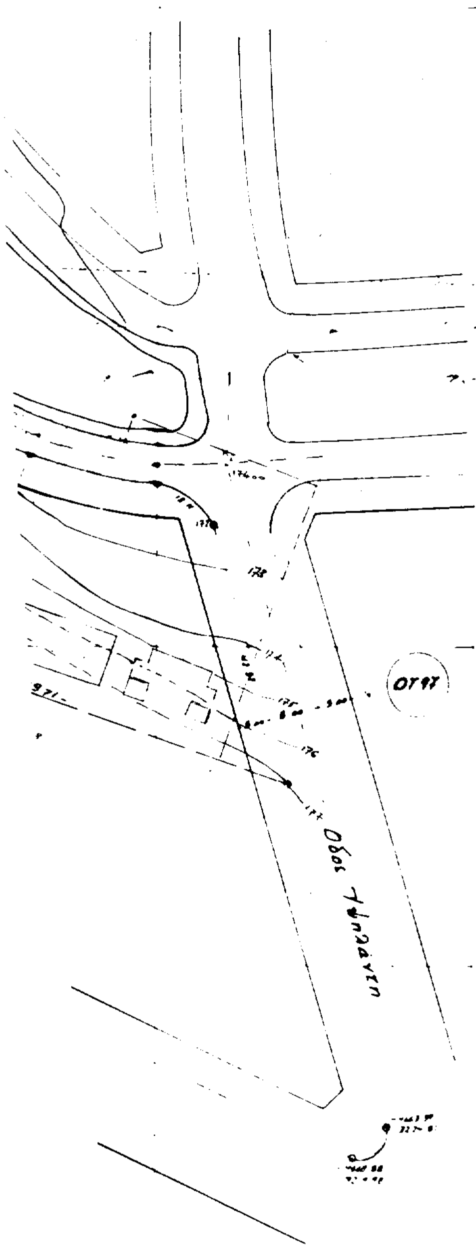

ΕΡΓΟΔΟΤΗΣ	
ΕΡΓΟ	
ΘΕΣΗ ΠΑΝΟΡΑΜΑ Ν. 751	
ΜΕΛΕΤΗΤΕΣ	
ΘΕΜΑ ΣΧΕΔΙΟΥ ΤΟΠΟΓΡΑΦΙΚΟ ΔΙΑΓΡΑΜΜΑ	ΑΡΙΘ. ΣΧΕΔ.
ΚΛΙΜΑΚΑ 1/500	
ΧΡΟΝΟΣ ΜΕΛΕΤΗΣ	
ΘΕΩΡΗΣΗ ΥΠΗΡΕΣΙΑΣ	

Αριθ. 20/2174 (2)

Επικύρωση καθορισμού οριογραμμής ρέμματος στο Ν. Πιερίας.

Ο ΝΟΜΑΡΧΗΣ ΠΙΕΡΙΑΣ

Έχοντας υπόψη:

1) Τις διατάξεις του άρθρου 6 του Ν. 880/79 περί καθορισμού των οριογραμμών ρεμμάτων.

2) Τις διατάξεις του Π.Δ. 183/9/5.6.86 για μεταβίβαση αρμοδιοτήτων στους Νομάρχες.

3) Την με αριθμ. 20/2174 απόφαση της Δ/νσης Τεχ. Υπηρεσιών Ν.Α. Πιερίας και τα συνοδευτικά Τοπογραφικά Διαγράμματα με τα οποία έγινε καθορισμός της οριογραμμής των ρέμματων που βρίσκονται σε τμήματα αυτών και στοιχεία Τ1% Τ44, Τ41 μέχρι Τ63 και Τ70% Τ71 περιοχή Δήμου Λιτοχώρου, Τ45% Τ53 και Τ64% Τ69 περιοχή κοινότητας Λεπτοκαρυάς, αποφασίζουμε:


Επικυρώνουμε το Τοπογραφικό Διάγραμμα που συνοδεύει την με αριθ. 20/2174 απόφαση της Δ.Τ.Υ.Ν.Α. Πιερίας με την οποία καθορίζονται οι οριογραμμές σε τμήματα των ρέμματων που βρίσκονται στη θέση «ΤΟΠΟΛΙΑΝΗ» περιοχών Δήμου Λιτοχώρου και κοιν. Λεπτοκαρυάς.

Η απόφαση αυτή να δημοσιευθεί στο Φύλλο Εφημερίδας της Κυβερνήσεως.

Κατερίνη, 8 Οκτωβρίου 1995


Ο Νομάρχης

ΠΑΣΧ. ΜΠΡΟΦΙΔΗΣ

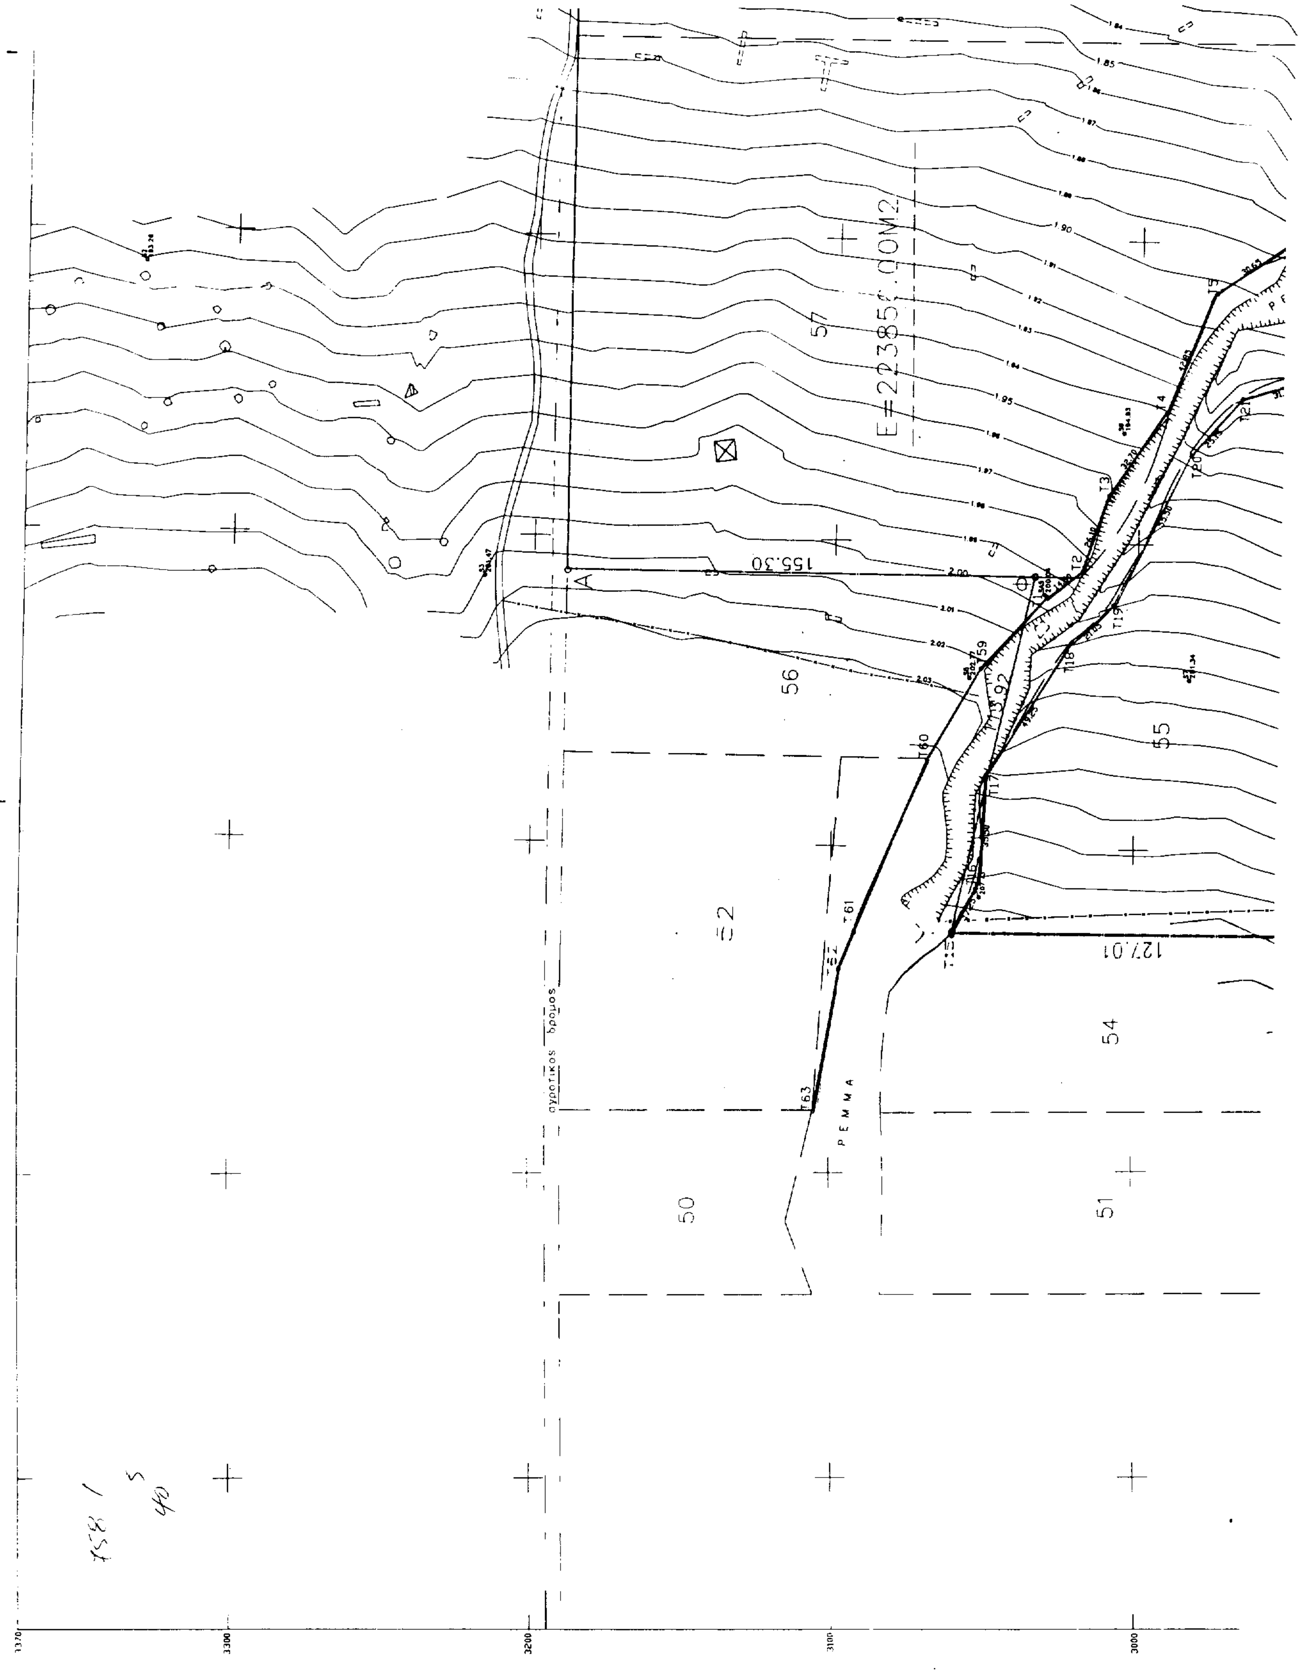

57
56
55
54
50
51
Ξ2
155.30
127.01
αγροτικος δρομος
Ρ Ε Μ Μ Α
3300
3200
3100
3000

ΤΟΠΟΛΙΑΝΗ ΛΙΤΟΧΩΡΟΥ
Ο.Σ.Ε.Δ.Ο.Θ.

φ= 40 03
λ=-01 39

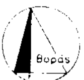

ΚΛΙΜΑΚΑ 1:1000

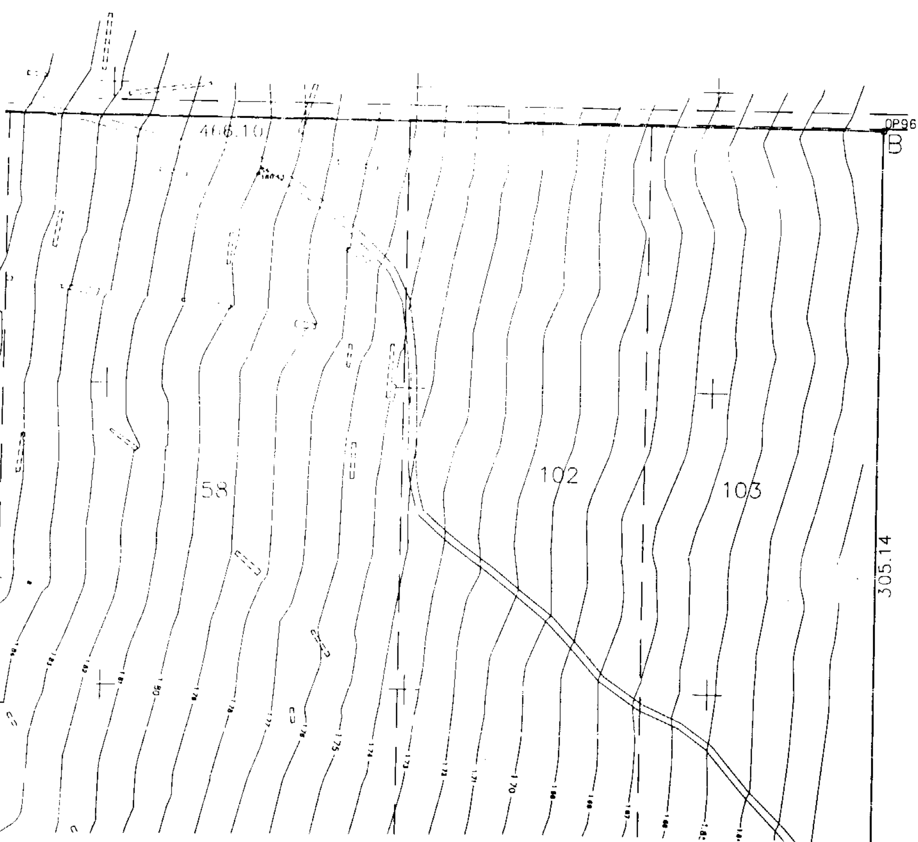

ΕΛΛΗΝΙΚΗ ΔΗΜΟΚΡΑΤΙΑ
ΝΟΜΑΡΧΙΑ ΠΙΕΡΙΑΣ
Δ/ΝΣΗ ΤΕΧΝΙΚΩΝ ΥΠΗΡΕΣΙΩΝ Ν. ΠΙΕΡΙΑΣ

ΑΓΡΟΚΤΗΜΑ ΛΙΤΟΧΩΡΟΥ
ΟΡΙΣΤΙΚΗ ΔΙΑΝΟΜΗ 1936
"ΤΟΠΟΛΙΑΝΗ"

ΚΑΘΟΡΙΣΜΟΣ ΟΡΙΟΓΡΑΜΜΗΣ ΡΕΜΜΑΤΟΣ ΥΠ. ΑΡΙΘΜ. 72
ΜΕΤΑΞΥ ΑΓΡΟΤΕΜΑΧΙΩΝ 57-58-102-103-55-69-70-71-72-74
& 16-17-18-19-20-22

ΠΟΛΕΟΔΟΜΗΣΗ ΠΕΡΙΟΧΗΣ
ΟΙΚΟΔΟΜΙΚΟΥ ΣΥΝΕΤΑΙΡΙΣΜΟΥ Ο.Σ.Ε.Δ.Ο.Θ.

ΚΑΤΕΡΙΝΗ Ιούλιος 1997

Ο ΣΥΝΤΑΞΑΣ	ΘΕΩΡΗΘΗΚΕ (ΜΟΝΟ ΩΣ ΠΡΟΣ ΤΗΝ ΚΑΤΑΣΤΑΣΗ ΟΡΙΟΓΡΑΜΜΩΝ ΤΟΥ ΡΕΜΜΑΤΟΣ) Ο Δ/ΝΤΗΣ Δ.ΤΥ. Ν.ΠΙΕΡΙΑΣ
ΣΕΙΤΑΡΙΔΗΣ Μ. ΗΛΙΑΣ Τοπογράφος Μηχανικός	ΤΣΑΚΜΑΛΗΣ ΓΕΩΡΓΙΟΣ Πολιτικός Μηχανικός με Α' Β.

ΓΕΩΚΑΤ ΓΕΩΜΕΤΡΙΚΗ ΚΑΤΕΡΙΝΗΣ
ΜΕΛΕΤΕΣ ΕΦΑΡΜΟΓΕΣ ΔΗΜΟΣΙΩΝ & ΙΔΙΩΤΙΚΩΝ ΕΡΓΩΝ
ΑΓ. ΛΑΥΡΑΣ 5 • ΚΑΤΕΡΙΝΗ 60.100 • ΤΗΛ. (0351) 21961


ΠΙΝΑΚΑΣ ΣΥΝ/ΝΩΝ ΟΡΙΟΓΡΑΜΜΗΣ ΡΕΜΜΑΤΟΣ

α/α	Χ	Ψ
Τ1	-3217.93	3029.60
Τ2	-3208.91	3018.12
Τ3	-3184.12	3009.89
Τ4	-3156.96	2991.68
Τ5	-3117.24	2975.62
Τ6	-3100.12	2950.19
Τ7	-3070.02	2929.46
Τ8	-3030.41	2916.01
Τ9	-2998.37	2898.50
Τ10	-2896.01	2894.00
Τ11	-2881.91	2896.11
Τ12	-2834.40	2894.19
Τ13	-2803.07	2886.68
Τ14	-2745.63	2884.16
Τ15	-3327.37	3059.48
Τ16	-3312.13	3051.26
Τ17	-3276.71	3048.91
Τ18	-3234.79	3023.05
Τ19	-3220.15	3007.95
Τ20	-3170.48	2983.17
Τ21	-3161.08	2974.84
Τ22	-3142.45	2936.53
Τ23	-3111.99	2922.33
Τ24	-3087.75	[illegible]
Τ25	[illegible]	[illegible]

ΟΡΙΣΤΙΚΗ ΔΙΑΝΟΜΗ 1936 ΤΟΠΟΛΙΑΝΗ ΛΙΤΟΧΩΡΟΥ

ΟΡΙΣΤΙΚΗ ΔΙΑΝΟΜΗ 1936 ΤΟΠΟΛΙΑΝΗ ΛΕΠΤΟΚΑΡΥΑΣ

ΡΕΜΜΑ

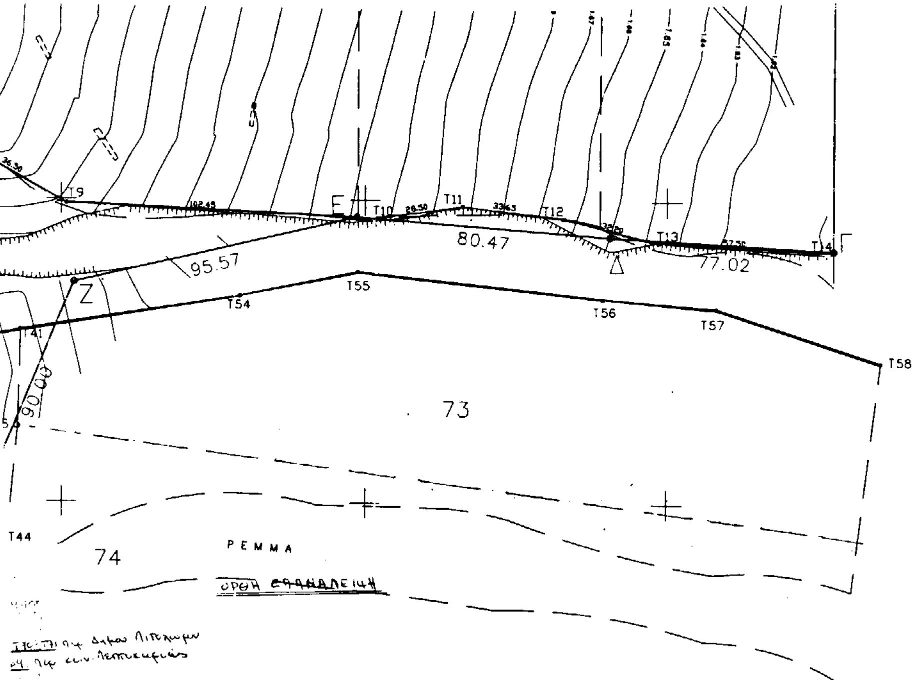

Τ22	-3142.45	[illegible]	
Τ23	-3111.99	2922.33	
Τ24	-3087.75	2923.96	
Τ25	-3062.93	2897.40	
Τ26	-3071.18	2879.25	
Τ27	-3111.67	2864.11	
Τ28	-3133.25	2866.10	
Τ29	-3150.82	2878.88	
Τ30	-3210.72	2876.45	
Τ31	-3246.20	2870.51	
Τ32	-3331.86	2866.55	
Τ33	-3332.91	2861.75	
Τ34	-3332.13	2847.01	
Τ35	-3314.64	2843.82	
Τ36	-3241.81	2849.16	
Τ37	-3203.18	2845.79	
Τ38	-3165.41	2846.08	
Τ39	-3128.36	2820.45	
Τ40	-3105.15	2837.62	
Τ41	-3014.03	2856.72	
Τ42	-3051.65	2801.67	
Τ43	-3035.82	2798.12	
Τ44	-3027.29	2792.11	
Τ54	-2941.54	2868.36	
Τ55	-2902.64	2876.40	
Τ56	-2821.63	2867.92	
Τ57	-2783.86	2864.85	
Τ58	-2730.00	2847.50	
Τ59	-3241.42	3051.19	
Τ60	-3271.57	3069.52	
Τ61	-3327.15	3092.03	
Τ62	-3335.75	3096.74	
Τ63	-3380.56	3101.06	→ Περιοχή Λιτοχώρου
Τ45	-3091.04	2624.77	
Τ46	-3105.15	2616.75	
Τ47	-3131.47	2596.22	
Τ48	-3159.20	2595.21	
Τ49	-3167.90	2604.67	
Τ50	-3178.05	2607.11	
Τ51	-3208.12	2616.69	
Τ52	-3236.34	2633.66	
Τ53	-3243.18	2635.11	
Τ64	-3016.34	2552.77	
Τ65	-3039.05	2561.63	
Τ66	-3164.80	2562.73	
Τ67	-3259.45	2572.69	
Τ68	-3315.50	2583.89	
Τ69	-3384.02	2610.89	→ Περιοχή Λεπτοκαρυάς
ΟΡ73	-3057.58	2792.52	
Τ70	-3057.44	2781.20	
Τ71	-3026.70	2776.04	

ΑΠΟΣΠΑΣΜΑ ΧΑΡΤΟΥ

